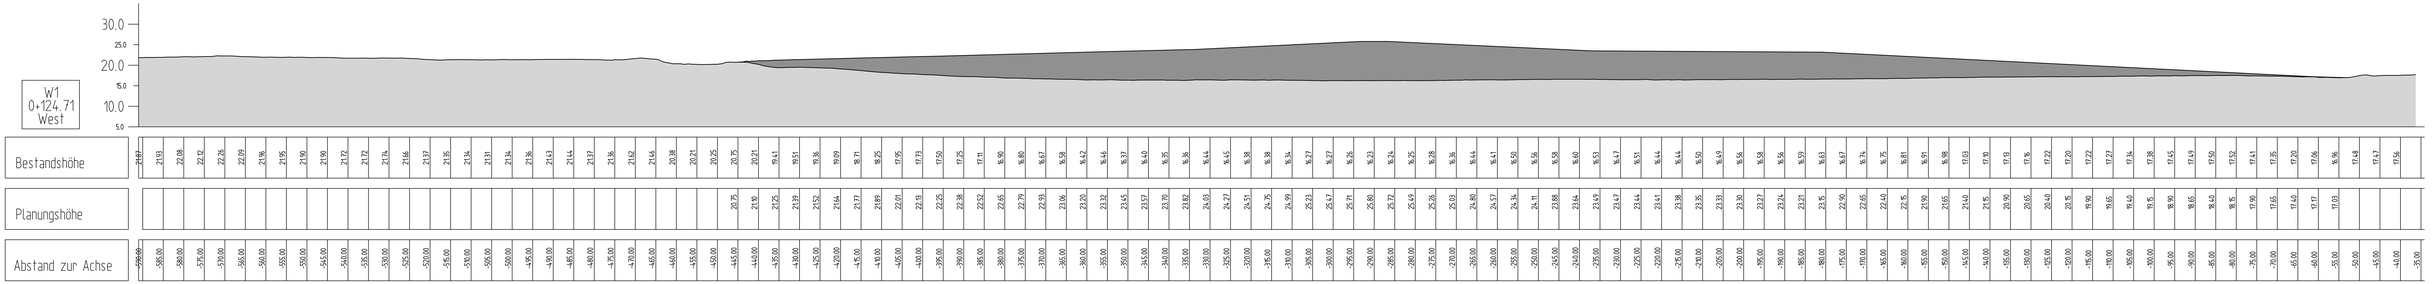

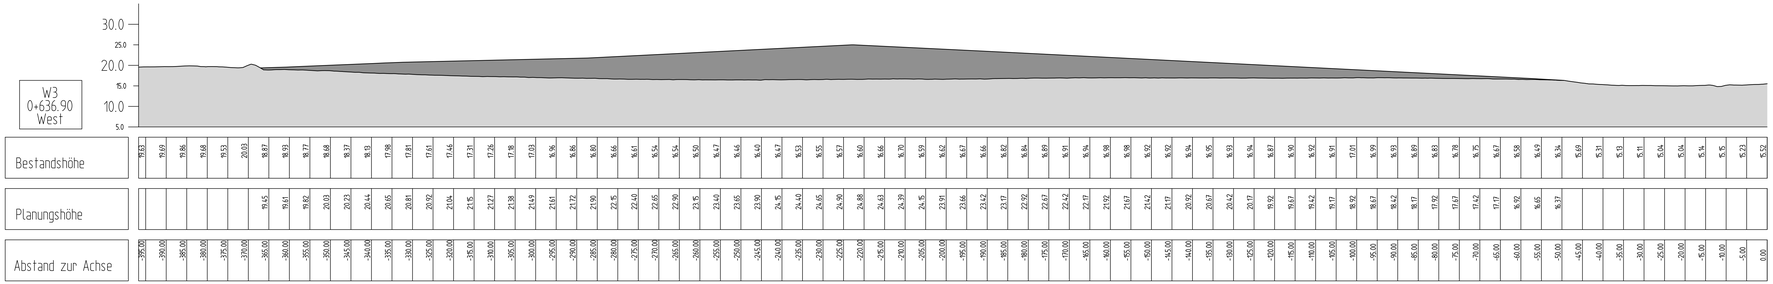

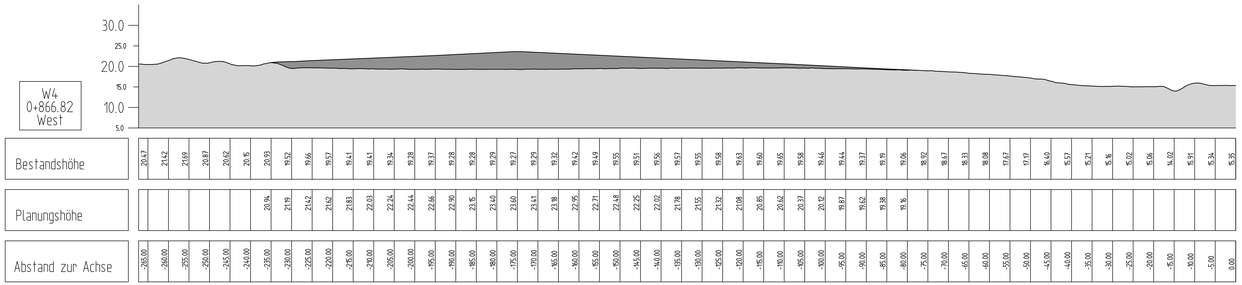

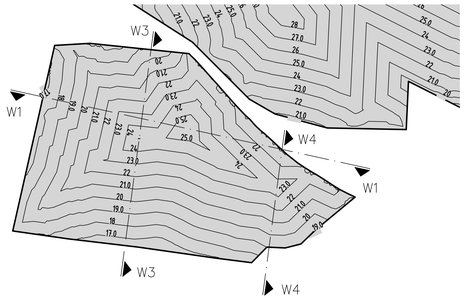

Ausbau der Oststrecke
des Nord-Ostsee-Kanals
Verbringungskonzept

Anlage 04

Genehmigt	Unterschrift Im Auftrag	Amts-/Dienstbezeichnung
Geprüft	Unterschrift Im Auftrag	Amts-/Dienstbezeichnung
Aufgestellt	Unterschrift	Amts-/Dienstbezeichnung

Zeichnung gefertigt / bearbeitet (Datum, Name)
Planen für Hafenflächenrecycling und Wasserbau
Büroanschrift Objekt und Tragwerksplanung
Gasstrasse 18, Haus 4
D - 22761 Hamburg
Telefon 040 - 853376 - 0; Telefax 040 - 853376 - 33

04.03.2009 D. Liesemann

PHW

Vermerk des bearbeitenden Ingenieurbüros
Dateiname: 107741090304
Blattformat: 1250 x 470
Bearbeiter: L. Winckelmann

Zeichnung geprüft

Verbringungskonzept

Wasser- und Schifffahrtsdirektion Nord
Wasser- und Schifffahrtsamt Kiel - Holtenau

wsv.de

OrgEinh Amt	AB	BWaStr Nr	ZB	Kilometer	S	Koordinaten rechts	hoch
114		34	01		0		

Objektbezeichnung: Gewässerbett des Nord-Ostsee-Kanals (Hauptstrecke)

Objektteil: Gesamtanlage

Einzelheit: Schnitte
Gut Warteberg (Fläche West)

ObjektidentNr: DArt	Objekt-Teil	ZK	DB	Entwurf Nr:	Maßstab
100	310			Zeichnung Nr: 100-310-01-01-512	1:500

Blatt-Nr.

Die Übereinstimmung mit der Ausführung wird bestätigt.

Datum Unterschrift, Funktionsbez.

DVYU-Identifikation

DVYU-Index