


T:\02_PROJEKTE\1333_NOK_Levensauer_Hochbrücke_Ersatzneubau_UVS_LBP\CAD\05_LBP\1333_Maßnahmen_trassemtern.dwg-Altentholz_2500_08-Aug-2016

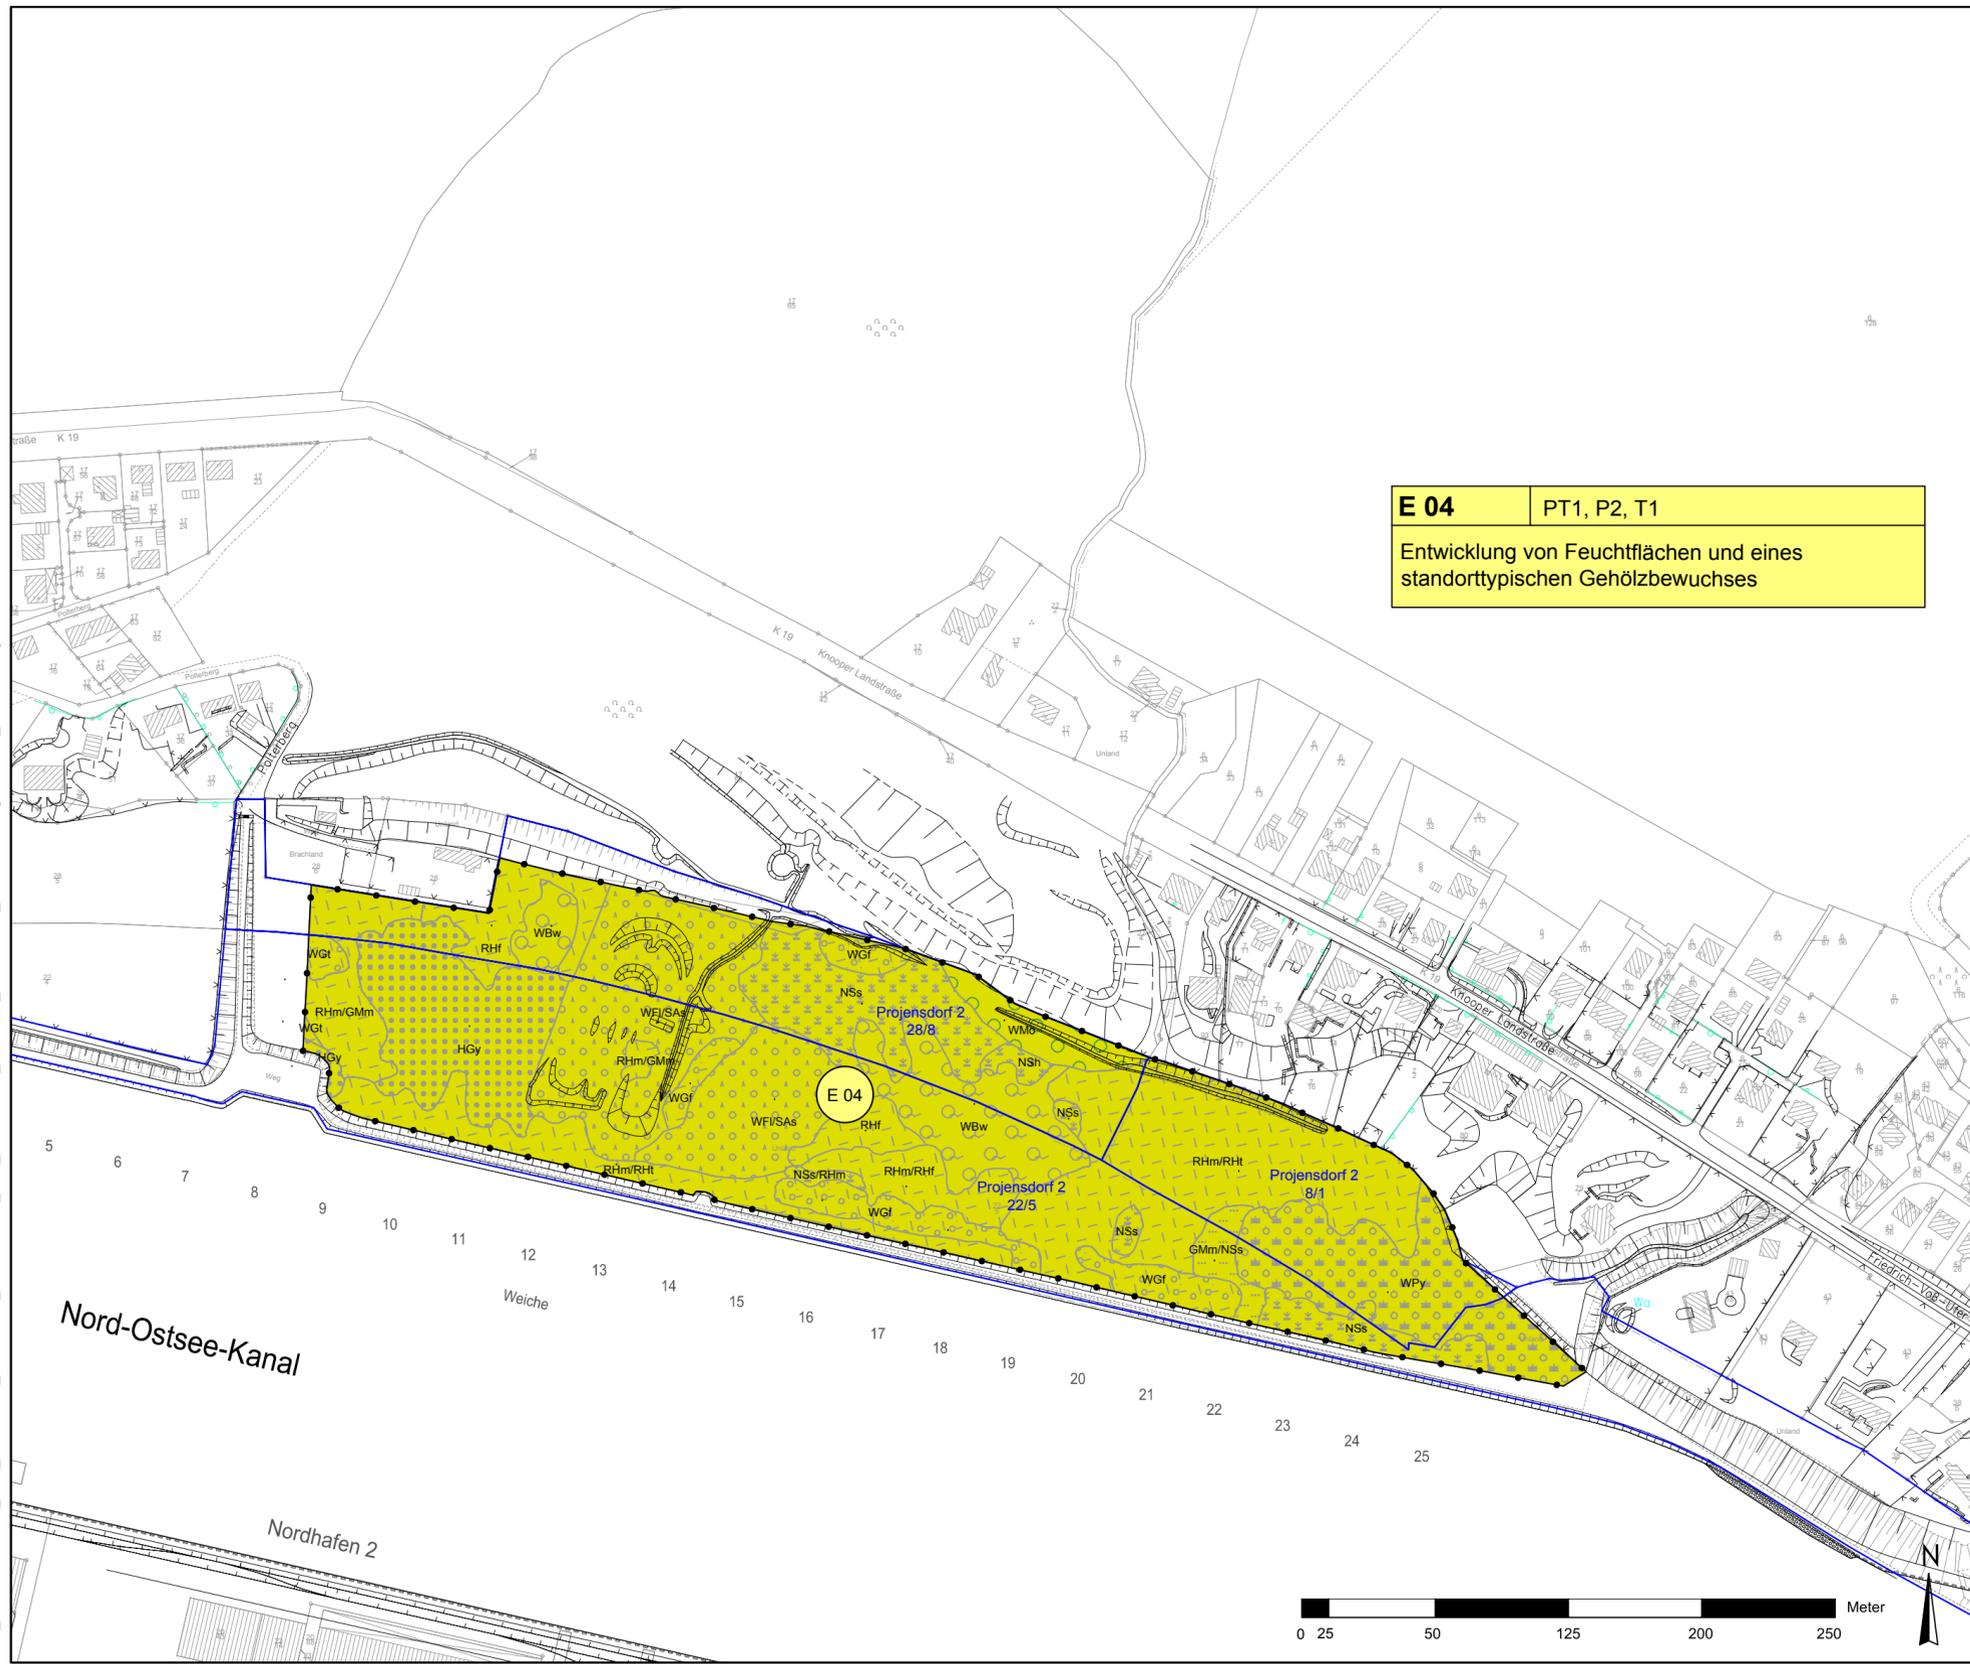

E 04 | PT1, P2, T1
 Entwicklung von Feuchtfleichen und eines standorttypischen Gehölzbewuchses

ZEICHENERKLÄRUNG

- Maßnahmen
- Abgrenzung der Kompensationsfläche
 - Maßnahmennummer fortlaufend
 - Maßnahmen Nr. | Bezug auf fortlaufende Kontraktnummer
 - E 04** | PT1, P2, T1
 - Entwicklung von Feuchtfleichen und eines standorttypischen Gehölzbewuchses
 - Erklärung der Maßnahme
 - E Ersatzmaßnahme
 - Sicherung der Flächen als "Tritteinbiotop" im siedlungsnahen Bereich
- Nachrichtliche Darstellung
- Bestand
- Gehölze und sonstige Baumstrukturen
- WBw Weidenfeuchtgebüsch
 - WMo (Moder-) "Perigras"-Buchenwald
 - WFI Sonstige Laubholzbestände
 - WPy Sonstiger Pionierwald
 - WGF Gebüsch/ Gehölze feuchter bis frischer Standorte
 - WGT Gebüsch trockener Standorte
 - HGy Sonstiges naturnahes Feldgehölz
 - HGr Baumreihe
- Gehölzfreie Biotope der Niedermoore, Sümpfe und Ufer
- NSs Seggenried
 - NSh Staudensumpf
- Grünland
- Gmm Mesophiles Grünland
- Ruderalfluren
- Rhm (Halb-)ruderaler Gras- und Staudenfluren mittlerer Standorte
 - Rht (Halb-)ruderaler Gras- und Staudenfluren trockener Standorte
- Siedlungsbiotope
- SAs Aufschüttungsfläche
 - Sonstiges
 - Projensdorf 2 25/8 Gemarkung, Flur, Flurstück

a	Änderungsverfahren gem. § 73 Abs. 8 VwVfG: Anpassung Abgrenzung Ökokonto	05.08.2016	Aust
Version/Index	Änderungen bzw. Ergänzungen / zugehörige Pläne	Datum	Name

Übersichtsplan
vgl. Plan 3-2.101.a

Ersatzneubau der alten Levensauer
Hochbrücke
Ausbau des Nord-Ostsee-Kanals
Kkm 93,2 - 94,2

Genehmigt	Unterschrift Im Auftrag	Amts-/Dienstbezeichnung
GDWS Ast Nord		
Geprüft	Unterschrift Im Auftrag	Amts-/Dienstbezeichnung
GDWS Ast Nord		
Aufgestellt	Unterschrift	Amts-/Dienstbezeichnung
Kiel-Holtenu, den 05.10.2015		
Wasser- und Schifffahrtsamt Kiel-Holtenu	gez. Meesenburg	LBDir
Zeichnung gefertigt / bearbeitet (Datum, Name)	Vermerk des bearbeitenden Ingenieurbüros	
	Lübeck, den 17.07.2015	
	Zeichnung geprüft	
	Lübeck, den 17.07.2015	

Planfeststellung

Wasser- und Schifffahrtsamt Kiel-Holtenu

OrgEinh Amt	AB	BWaStr Nr	ZB	Kilometer	S	OArt	ObjektidentNr.	Teil	Objekt-ZK	OB
1	1	4	0	0	3	4	0	1		
Objektbenennung		Ersatzneubau der alten Levensauer Hochbrücke Ausbau des Nord-Ostsee-Kanals Kkm 93,2 - 94,2								
Objektteil		Landschaftspflegerischer Begleitplan								
Einzelheit		externe Ersatzmaßnahmen - Ökokonto Altentholz								
Die Übereinstimmung mit der Ausführung wird bestätigt:		Entwurf Nr.	Maßstab	DVTU-Identifikation						
			1:2.500							
		Zeichnung Nr.	Blatt-Nr.	DVTU-Index						
Datum		Unterschrift, Funktionsbez.	3-2.102.a	3						