


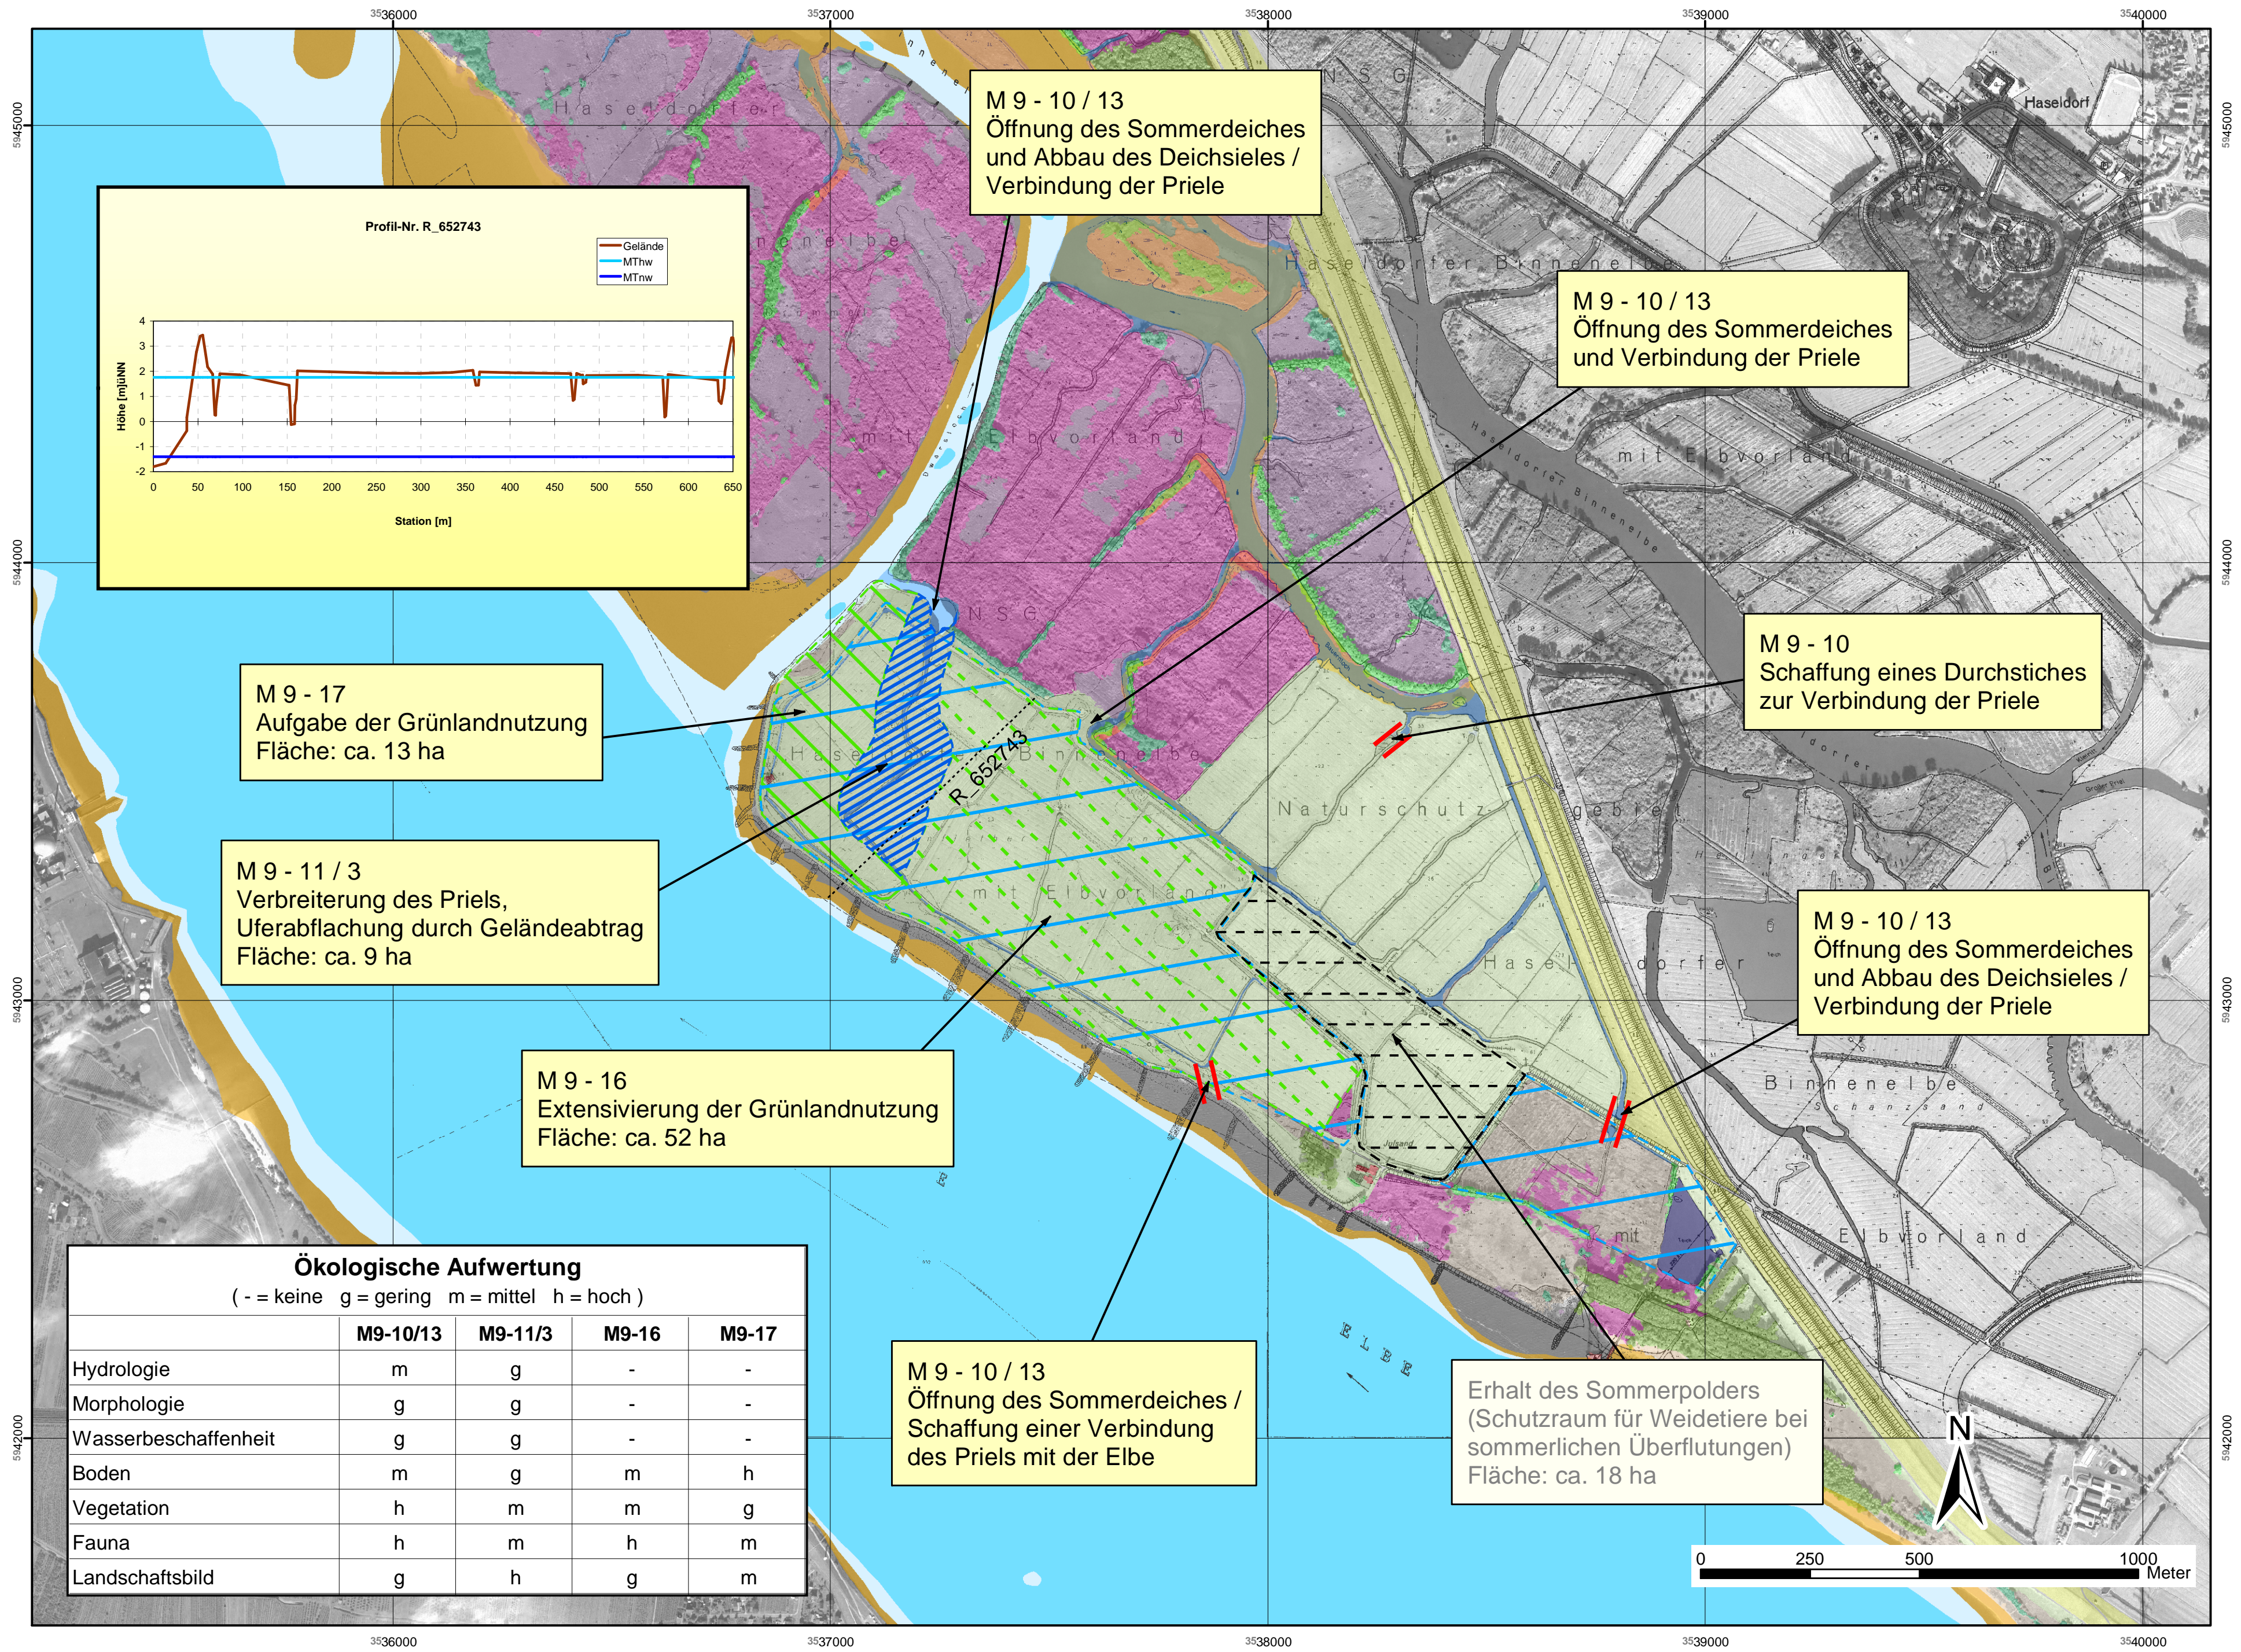
Zeichenerklärung

- Bestand**
- Verkehrsfläche
 - Auwald
 - Uferbefestigung
 - Laubwald
 - Siedlungsfläche einschl. städtischer Grünanlagen
 - Deichrasen
 - Industrie- und Gewerbegebiet
 - Grünland
 - Obstbau
 - Intensivgrünland
 - Sumpf
 - Magerrasen
 - Flußwatt - Röhricht
 - Sandstrand
 - Röhricht und Uferstaudenflur
 - Acker- und Gartenbaufläche
 - Brackwasserröhricht
 - Ruderalfluren
 - Stillgewässer
 - Quellerwatt
 - Fließgewässer
 - Hafenbecken/Fahrinne im Küstenbereich
 - Salzwiese der Ästuare
 - Küstendünen
 - Obere Salzwiese
 - Nasses Dünenal/nasse Dünenrandzone
 - Auengebüsch
 - Geestkliff
 - Gebüsch
 - Spülfeld
 - Nadelwald
 - Hoch- und Übergangsmoore
 - Watt
- Planung**
- ▨ Aufgabe der Grünlandnutzung
 - ▨ Extensivierung der Grünlandnutzung
 - ▨ Fläche mit wiederhergestelltem Tideeinfluss nach Öffnung des Sommerdeiches
 - ▨ Prielverbreiterung
 - ▨ Anbindung eines Priels
 - ▨ Flachwasser
 - ▨ Tiefwasser
 - ▨ Nebenfluss

Untersuchung des ökologischen Potenzials der Unter- und Außenelbe 2. Teilauftrag - Konkretisierung von Maßnahmen und Maßnahmegebieten Maßnahmegebiet Twielenflether Sand

Bearbeitung Bundesanstalt für Gewässerkunde

<i>Datum</i> Juni 2003	<i>Plan-Nr.</i> 2 - 9
<i>Geändert</i>	
 Bundesanstalt für Gewässerkunde Koblenz - Berlin	
<i>Maßstab</i> 1 : 10.000 (im Original)	



Ökologische Aufwertung
(- = keine g = gering m = mittel h = hoch)

	M9-10/13	M9-11/3	M9-16	M9-17
Hydrologie	m	g	-	-
Morphologie	g	g	-	-
Wasserbeschaffenheit	g	g	-	-
Boden	m	g	m	h
Vegetation	h	m	m	g
Fauna	h	m	h	m
Landschaftsbild	g	h	g	m

M 9 - 17
Aufgabe der Grünlandnutzung
Fläche: ca. 13 ha

M 9 - 11 / 3
Verbreiterung des Priels,
Uferabflachung durch Geländeabtrag
Fläche: ca. 9 ha

M 9 - 16
Extensivierung der Grünlandnutzung
Fläche: ca. 52 ha

M 9 - 10 / 13
Öffnung des Sommerdeiches
und Abbau des Deichsieles /
Verbindung der Priele

M 9 - 10 / 13
Öffnung des Sommerdeiches
und Verbindung der Priele

M 9 - 10
Schaffung eines Durchstiches
zur Verbindung der Priele

M 9 - 10 / 13
Öffnung des Sommerdeiches
und Abbau des Deichsieles /
Verbindung der Priele

M 9 - 10 / 13
Öffnung des Sommerdeiches /
Schaffung einer Verbindung
des Priels mit der Elbe

Erhalt des Sommerpolders
(Schutzraum für Weidetiere bei
sommerlichen Überflutungen)
Fläche: ca. 18 ha

