
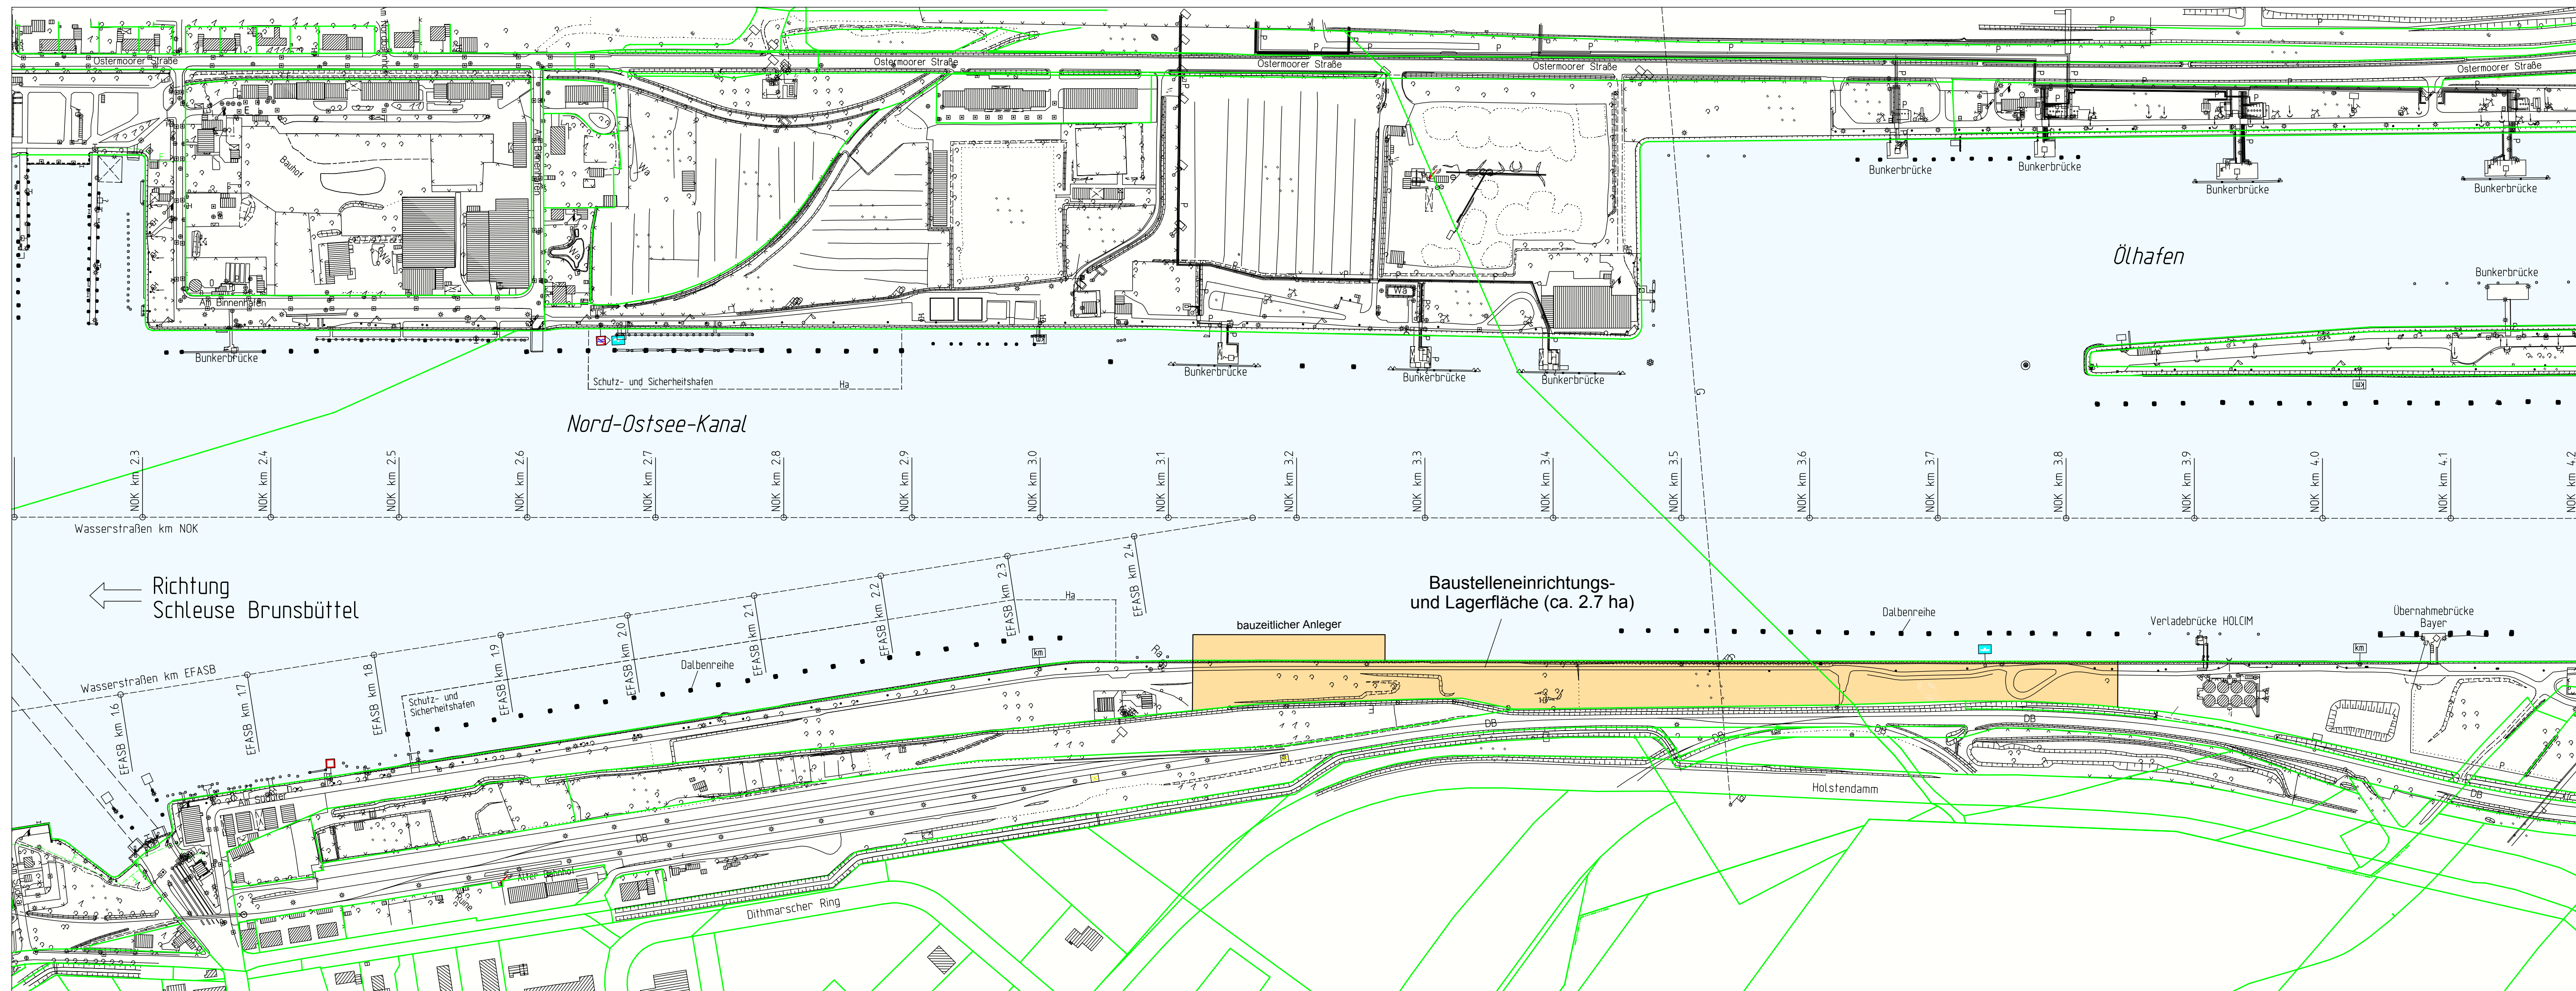


Lageplan

M 1:2500

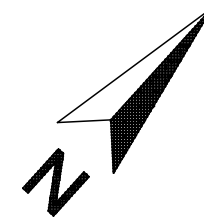


Legende:

- Flurstücksgrenze
- Baustelleneinrichtungs- und Lagerfläche

Hinweis:

Bauteilabmessungen sind exemplarisch dargestellt.
 Endgültige Dimensionierung erfolgt gemäß konstruktiven und statischen Erfordernissen.

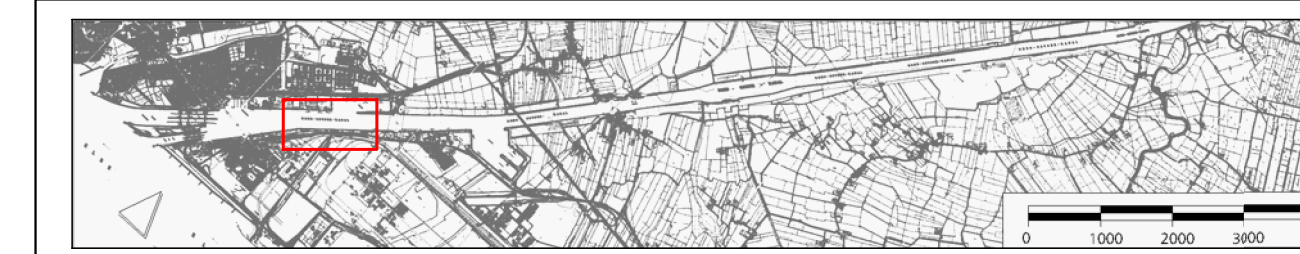

Genehmigt	Unterschrift Im Auftrag	Amts-/Dienstbezeichnung
Geprüft	Unterschrift Im Auftrag	Amts-/Dienstbezeichnung
Aufgestellt	Unterschrift	Amts-/Dienstbezeichnung
Brunsbüttel, den 26.02.2009 Wasser- und Schifffahrtsamt Brunsbüttel	gez. Völk	BDir'in
Zeichnung gefertigt / bearbeitet (Datum, Name)	20.01.2009	Stahl
Zeichnung geprüft	20.01.2009	Sunderdiek
PLANUNGSGEMEINSCHAFT BRUNSBÜTTELER SCHLEUSE		

PLANFESTSTELLUNG

Wasser- und Schifffahrtsdirektion Nord
 Wasser- und Schifffahrtsamt Brunsbüttel



OrgEin Amt	AB	BWaStr Nr.	ZB	Kilometer	S	rechts	Koordinaten	hoch
1	13	A	1	3	4	0	0	0
Projekt		Neubau 5. Schleusenkammer und Neubau Torinstandsetzdock						
Unterlage		Neubau 5. Schleusenkammer						
Einzelheit		Lageplan BE-Fläche						
OArt	ObjektidentNr.	Objekt- Teil	ZK	OB	Entwurf Nr.	Maßstab		
					Zeichnung Nr.	1:2500		
					02 A 4.2	Blatt-Nr.		
Die Übereinstimmung mit der Ausführung wird bestätigt:								DVTU-Identifikation
Datum								DVTU-Index
								Unterschrift, Funktionsbez.