Legende:

- WSV-eigene Flächen
- zu erwerbende Flächen
- dauernd zu beschränkende Flächen
- vorübergehend zu beschränkende Fläche

- Gemarkungsgrenze
- Flurgrenze
- Begrenzung des Baufeldes

(1) Kennziffern im Grunderwerbsverzeichnis

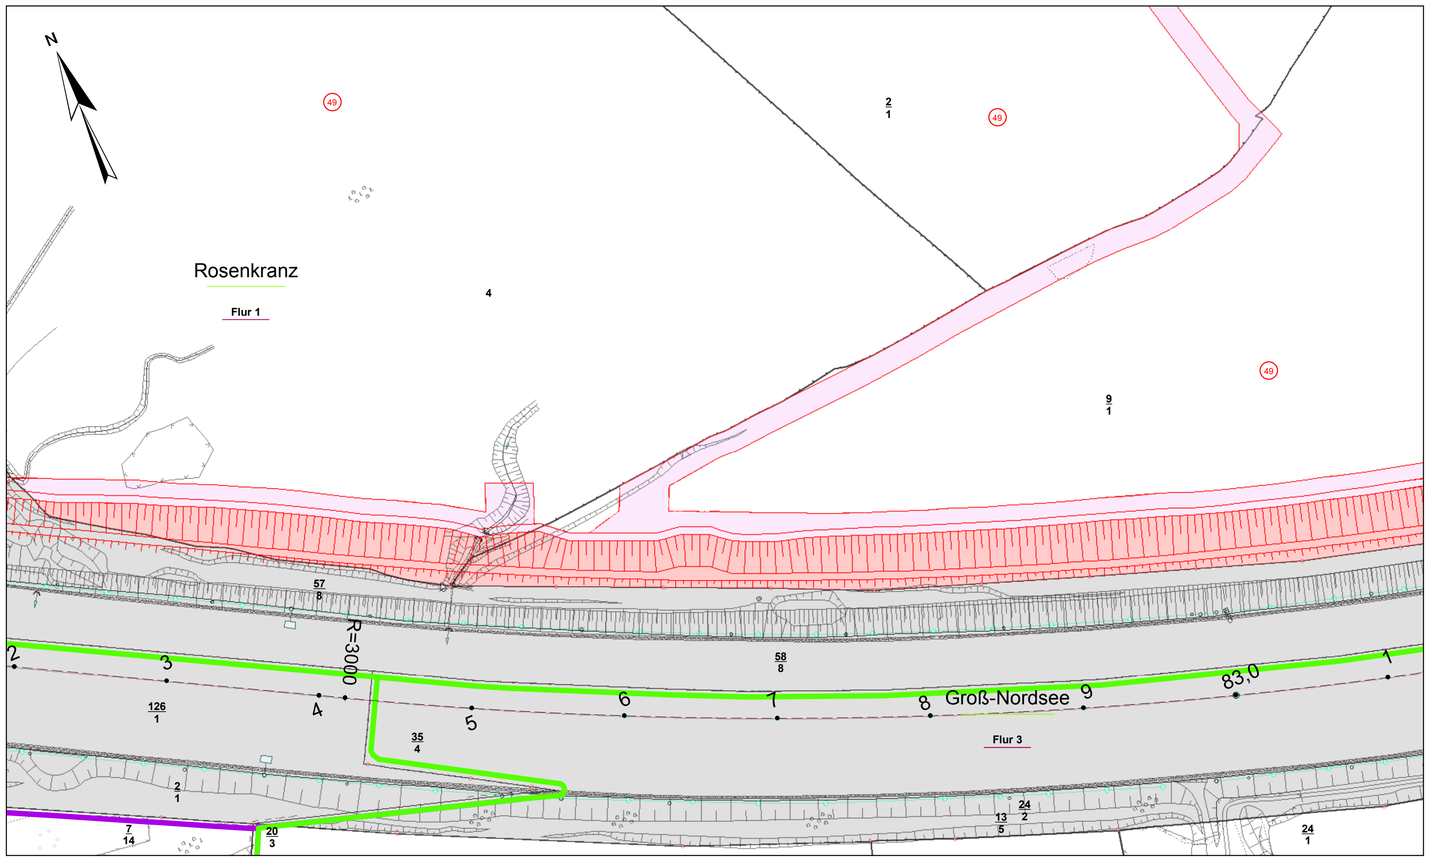

Kartengrundlage:

Digitale Bundeswasserstraßenkarte 1:2.000
Schutzvermerk DIN ISO 16016 beachten

Quelle: Auszug aus den Geobasisdaten des Katasteramtes Kiel

Geprüft - Genehmigt	Unterschrift	Amts-/ Dienstbezeichnung
Kiel, den ... WSD-Nord	Im Auftrag Name Genehmiger Name Prüfer	Amts-/Dienstbez. Genehmiger Amts-/Dienstbez. Prüfer
Aufgestellt Kiel-Holtenau, den	Unterschrift	Amts-/ Dienstbezeichnung
Zeichnung bearbeitet gefertigt	Unterschrift Empen Burkhard Empen	Amts-/ Dienstbezeichnung Dipl.-Ing. Dipl.-Ing.

Planfeststellung

Wasser- und Schifffahrtsdirektion Nord
Wasser- und Schifffahrtsamt Kiel-Holtenau

WSV.de

OrgEinh Amt	AB	BWaStr Nr	ZB	Kilometer	S	Koordinaten rechts	hoch
114	A1	34	01	822000			

Objektbenennung: Gewässerbett des Nord-Ostsee-Kanals (Hauptstrecke)

Objektteil: Gesamtanlage

Einzelheit: Grunderwerbsplan Kkm 82.200 - 83.120

ObjektidentNr. OArt		Objekt- Teil	ZK	OB	Entwurf Nr.	Maßstab
111	0000000	000	001		Zeichnung Nr. 104 a	1:2.000 Blatt-Nr.

Die Übereinstimmung mit der Ausführung wird bestätigt:

Datum — Unterschrift, Funktionsbez.

DVIU-Identifikation

DVIU-Index