



Grundlage: Deutsche Grundkarte 1:5.000  
 Vervielfältigt mit Genehmigung des Landesvermessungsamtes Schleswig-Holstein  
 vom 11.01.2007. Geschäftszeichen: 12 - 562.6-S - 13/07

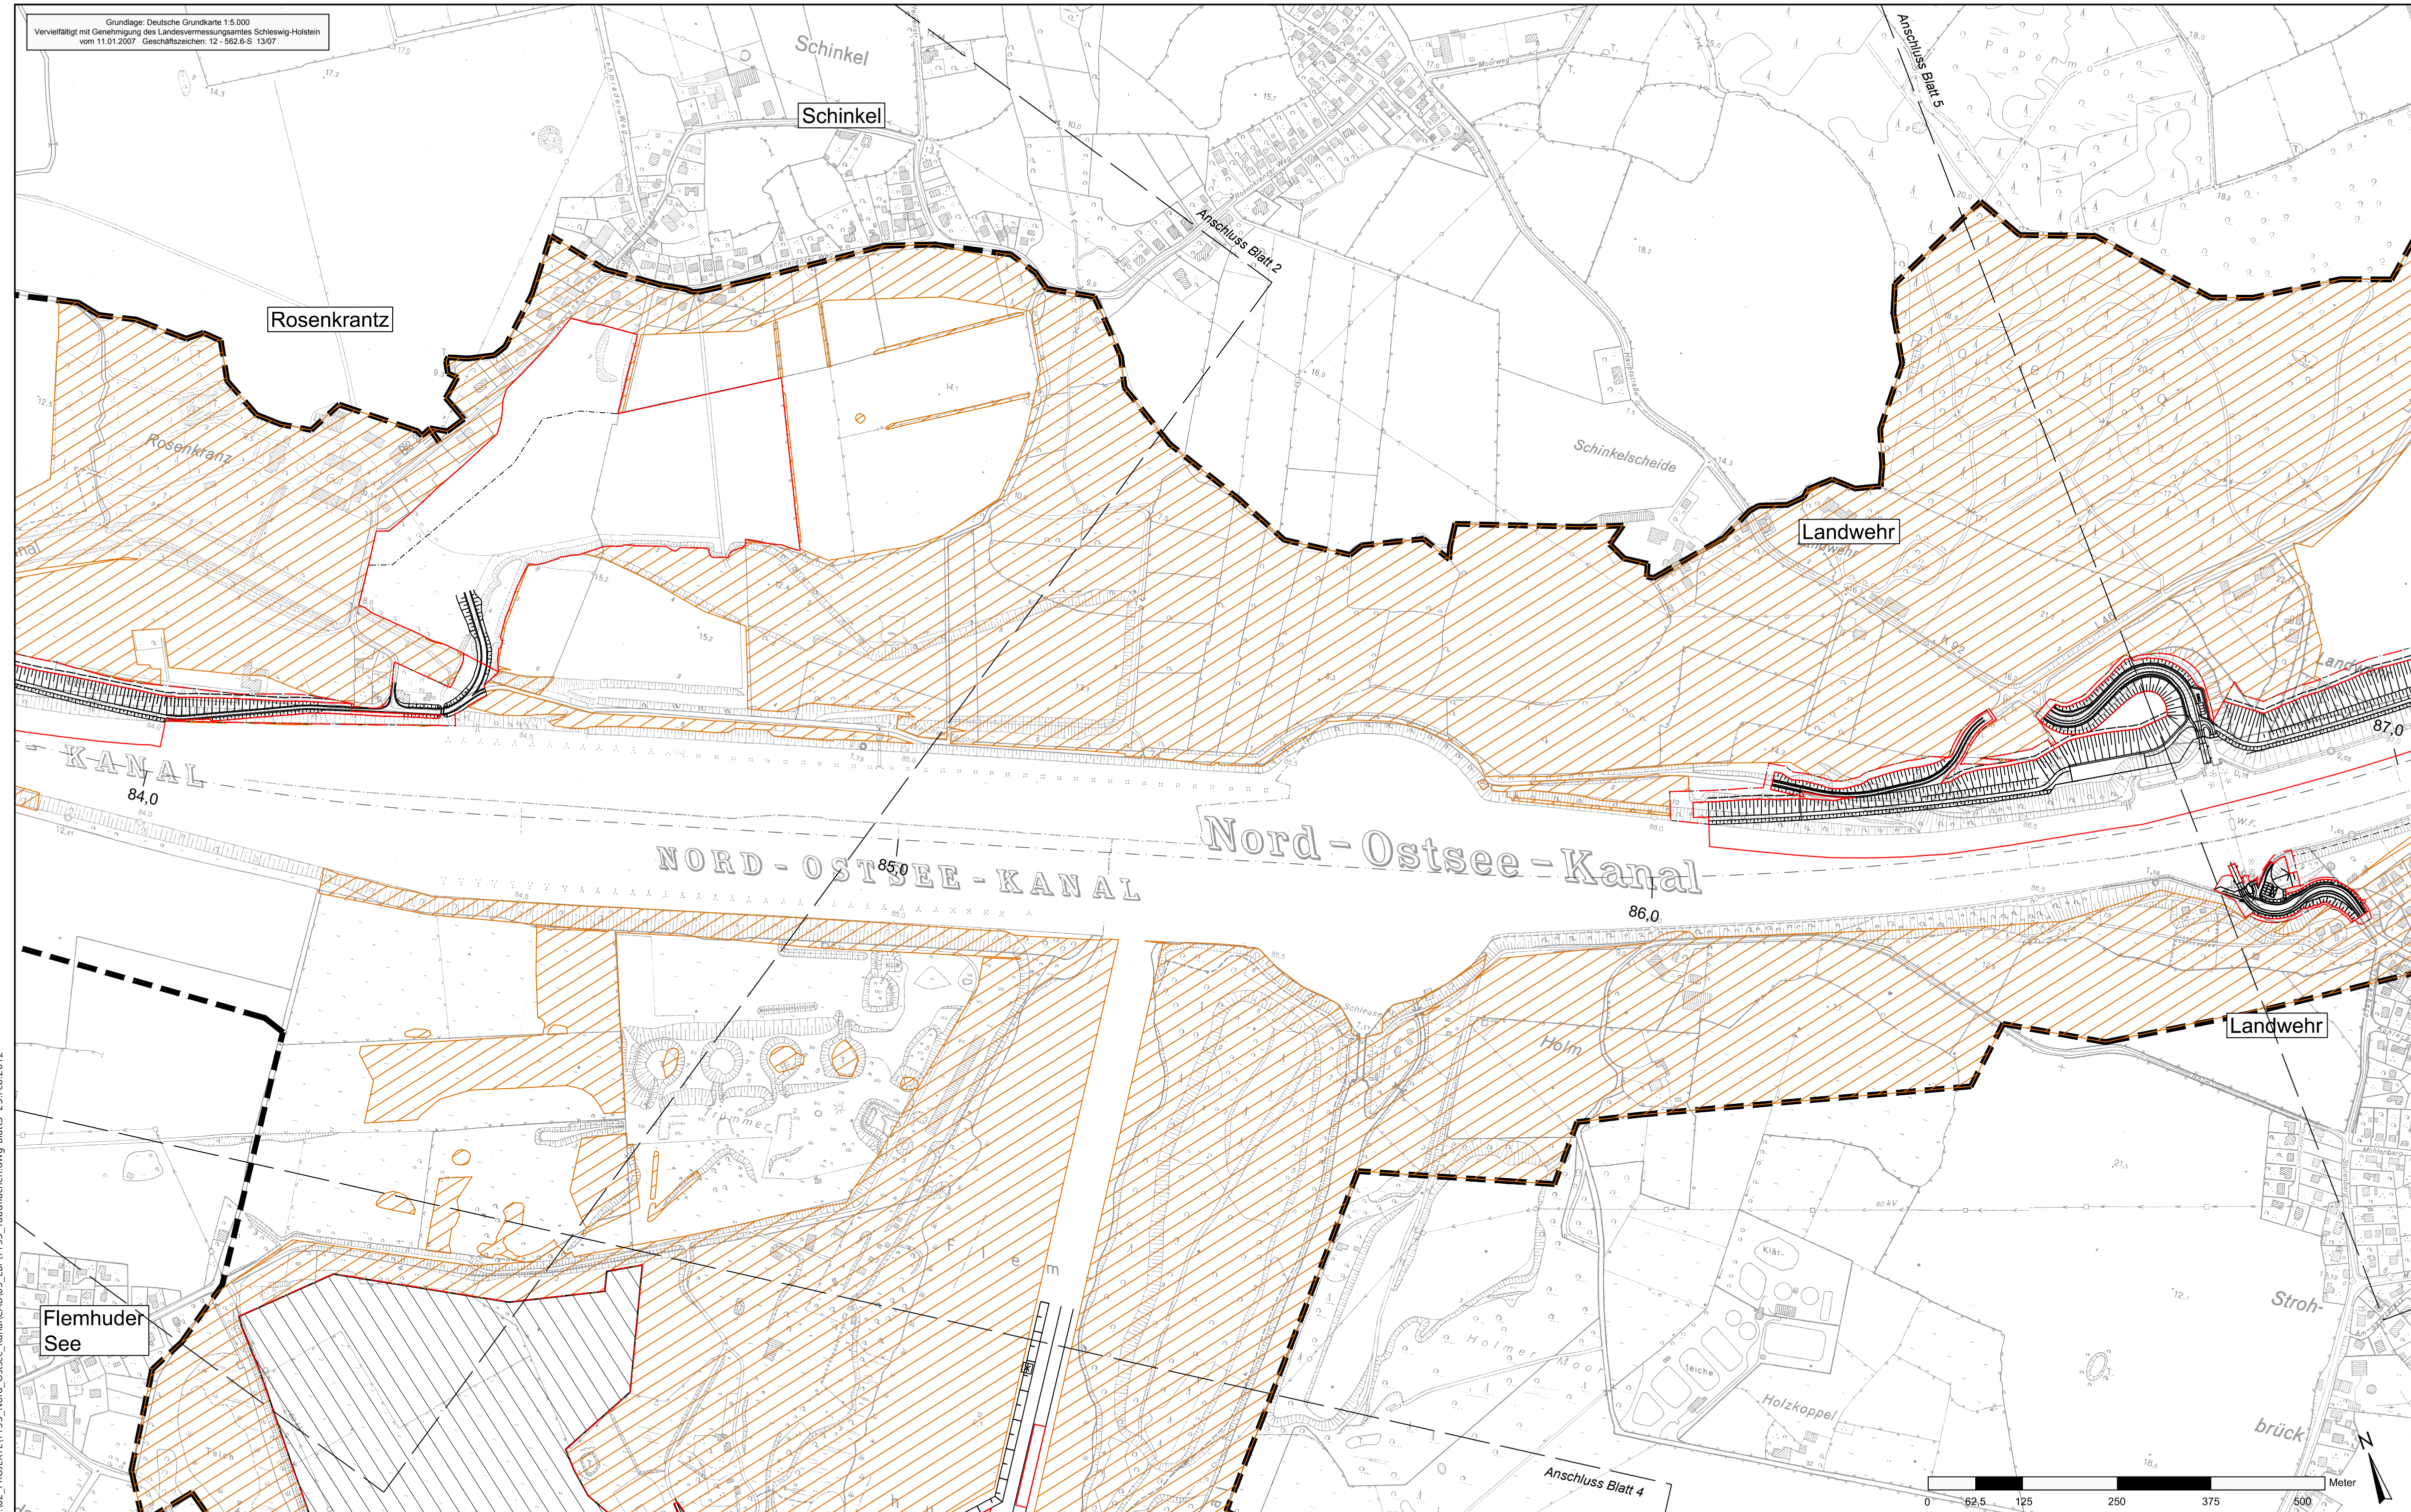

### Zeichenerklärung

- Tabuflächen während der Bauphase (Flächen besonderer Bedeutung)
- Eingriffsgrenze
- baubedingte Beeinträchtigungen
- Untersuchungsraum
- nachrichtlich
- Begrenzung des Baufeldes
- Betriebsfläche für die Nachsorge (baubedingte Beeinträchtigung)
- geplante Bruchkante

a	Ergänzungen S und W gem. Ordner 1-5, Plan 1110000124100b	10.02.2012	Aust
Version/Index	Änderungen bzw. Ergänzungen / zugehörige Pläne	Datum	Name

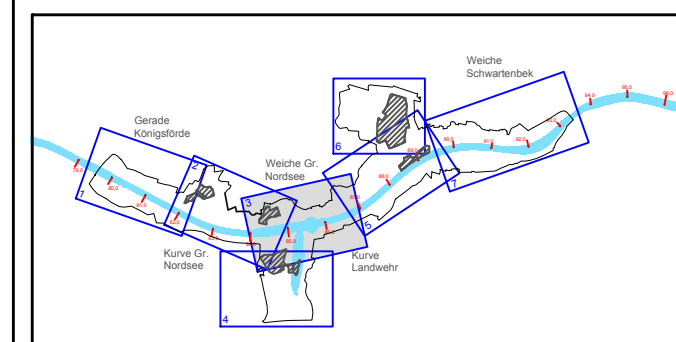

### Ausbau Oststrecke NOK

Geprüft – Genehmigt	Unterschrift Im Auftrag	Amts-/Dienstbezeichnung						
Aufgestellt Kiel-Holtenau, den 30.11.2009	Unterschrift	Amts-/Dienstbezeichnung						
Wasser- und Schiffsamt Kiel-Holtenau Zeichnung gefertigt / bearbeitet (Datum, Name)	Vermerk des bearbeitenden Ingenieurbüros							
<table border="1" style="width: 100%; border-collapse: collapse;"> <tr> <th>Datum</th> <th>Name</th> </tr> <tr> <td>bearbeitet Dez. 2009</td> <td>Lechler/ Aust</td> </tr> <tr> <td>gezeichnet Dez. 2009</td> <td>Aust</td> </tr> </table>	Datum	Name	bearbeitet Dez. 2009	Lechler/ Aust	gezeichnet Dez. 2009	Aust	 Lübeck, den 08.12.2009 Zeichnung geprüft	
Datum	Name							
bearbeitet Dez. 2009	Lechler/ Aust							
gezeichnet Dez. 2009	Aust							
	 Lübeck, den 08.12.2009							

### Planfeststellung

Wasser- und Schiffsamt Nord  
 Wasser- und Schiffsamt Kiel-Holtenau



OrgEin Amt	AB	BWA Nr	ZB	Kilometer	S	rechts	Koordinaten	hoch
1 1 4	0 0	3 4	0 1		0			
Objektbenennung		Ausbau Oststrecke NOK						
Objektteil		Landschaftspflegerischer Begleitplan						
Einzelheit		Tabuflächen						
OArt	ObjektidentNr.	Objekt- Teil	ZK	OB	Entwurf Nr.		Maßstab	
1 1 1	3 4 0 1	0 0 0	0 0 1		Zeichnung Nr. 111000 01 23143a		Blatt-Nr. 3	
Die Übereinstimmung mit der Ausführung wird bestätigt:								DVTU-Identifikation
Datum								DVTU-Index
Unterschrift, Funktionsbez.								

T:\02\_PROJEKTE\1193\_Nord\_Ostsee\_Kanal\CAD\05\_Tabuflächen.dwg-Blatt3 23.Feb.2012